


304

303

302

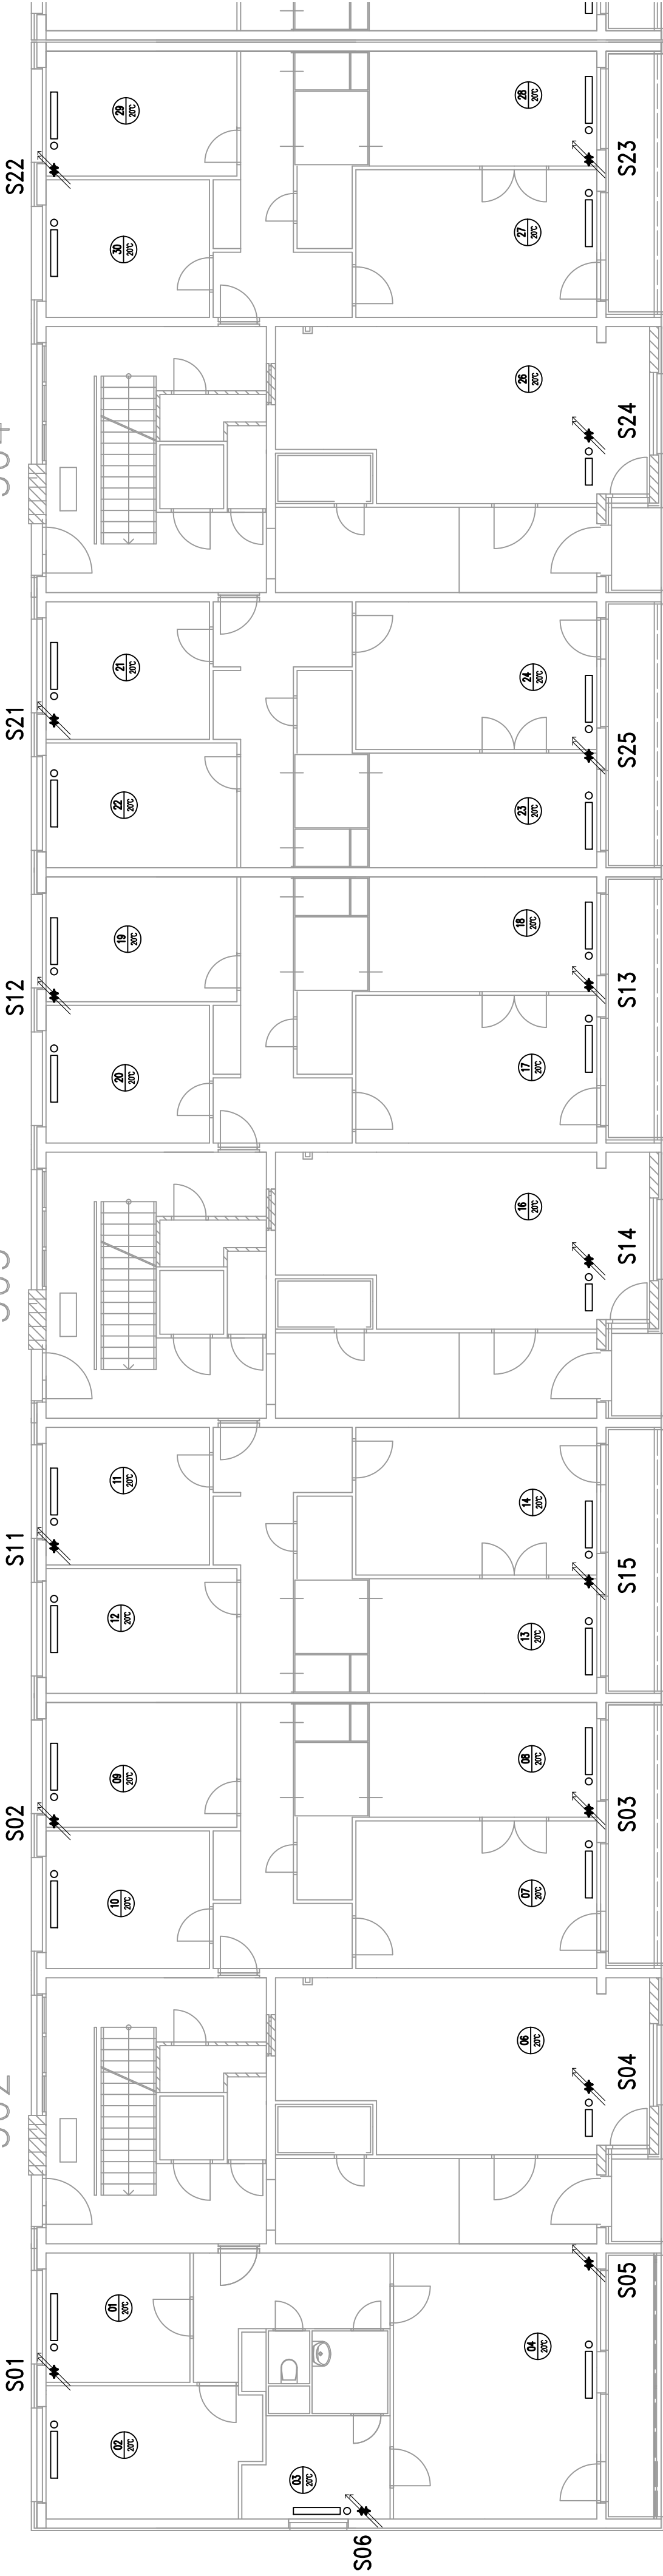

LEGENDA:

- Vytápění – přívod – stávající potrubí vedeno povrchově
- - - Vytápění – zpátečka – stávající potrubí vedeno povrchově
- DV – stávající deskový výměník – pata objektu
- Otopná tělesa – stávající převážně litinová článková tělesa SLAVIA a KALOR
 - nově osazená ocelová desková otopná tělesa KORADO – RADIK v provedení KLASIK
 - nově osazený radiátorový ventil s přednastavením Heimeier CALYPSO EXACT s hlavicí Heimeier K
 - nově osazené uzavírací šroubení Heimeier Regulux
- ⊖ nově osazené kulový uzávěr včetně vypouštění
- ⌞ nově osazený vyznačovací ventil TA Hydronics STAD (závitový) a STAF (přírubový)
- ⌞ nově osazený regulátor tlakové difference TA Hydronics STAP 10–60kPa (závitový)
- ⌞ stávající oběhové čerpadlo WILLO STRATOS MAXO – osazeno ve výměňňíkové stanici

KONTROLOVAL:		PROJEKTOVANT:	VYPRACOVAL:	Ing. Václav Pilát Chotutská 491/6, 108 00 PRAHA 10 tel.: 606 811 465 e-mail: vaclav_pil@volny.cz D/C: CZ740405022, IČ: 7054 9737	
ING. VÁCLAV PILÁT		ING. VÁCLAV PILÁT	ING. VÁCLAV PILÁT		
INVESTOR: SVJ ŽANDOVSKÁ 302 -310, ŽANDOVSKÁ 302/17, 190 00 PRAHA 9					
AKCE:	HYDRAULICKÉ VYVÁŽENÍ OTOPNÉ SOUSTAVY ŽANDOVSKÁ 302 - 304, 190 00 PRAHA 9			DATUM: KVĚTEN 2024	Č. KOPÍE:
DŘÍSAH:	VSTUPNÍ PODLAŽÍ - POLDHA STOUPACÍHO POTRUBÍ			MĚŘÍTKO: 1 : 100	Č. PŘÍLOHY: D. 1. 4. A H02
				ČÁST: D. 1. 4. A	