

S01

302

S02

S11

303

S12

S21

304

S22

S05

S04

S03

S15

S14


S13

S25

S24

S23

S06

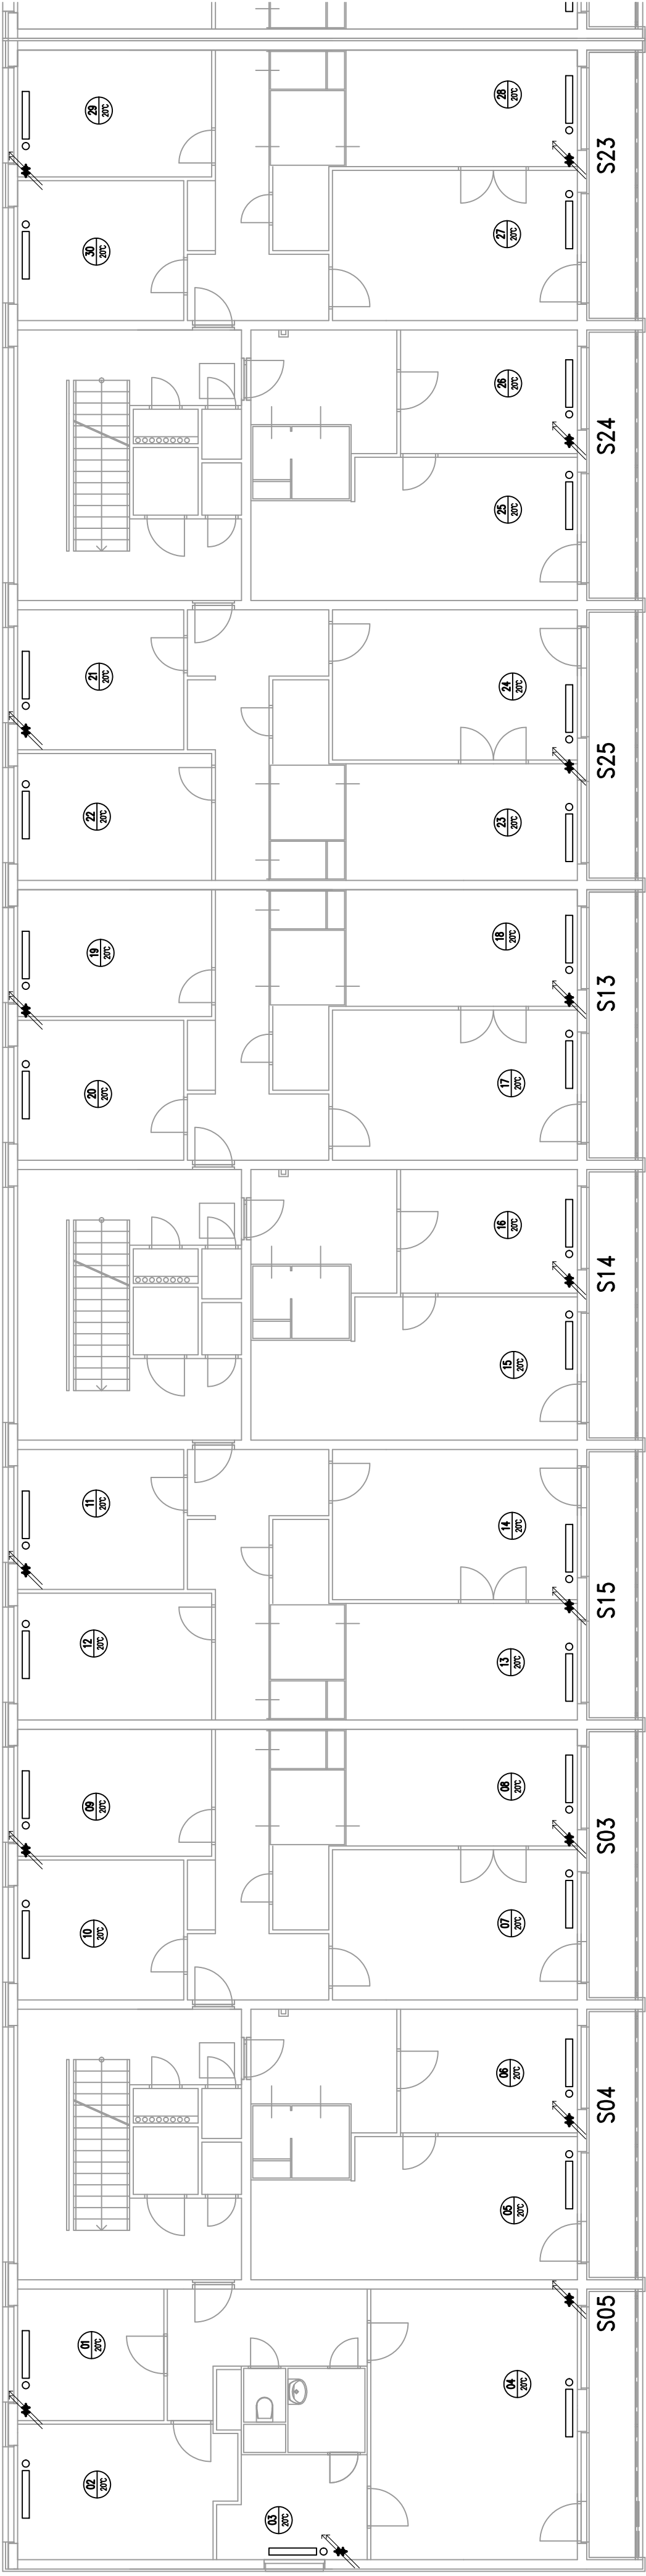

LEGENDA:

- Vytápění – přívod – stávající potrubí vedeno povrchově
- - - Vytápění – zpátečka – stávající potrubí vedeno povrchově
- DV – stávající deskový výměník – pata objektu
- Otopná tělesa – stávající převážně litinová článková tělesa SLAVIA a KALOR
 - nově osazená ocelová desková otopná tělesa KORADO – RADIK v provedení KLASIK
 - nově osazený radiátorový ventil s přednastavením Heimeier CALYPSO EXACT s hlavicí Heimeier K
 - nově osazené uzavírací šroubení Heimeier Regulux
- nově osazený kulový uzávěr včetně vypouštění
- ⌘ nově osazený vyznačovací ventil TA Hydronics STAD (závitový) a STAF (přírubový)
- ⌘ nově osazený regulátor tlakové difference TA Hydronics STAP 10–60kPa (závitový)
- ⌘ stávající oběhové čerpadlo WILO STRATOS MAXO – osazeno ve výměňňkové stanici

KONTROLOVAL:		PROJEKTOVANT:	VYPRACOVAL:	Ing. Václav Pilát Chotutská 491/6, 108 00 PRAHA 10 tel.: 606 811 465 e-mail: vaclav_pilat@volny.cz D/C: CZ740405022, IČ: 7054 9737
ING. VÁCLAV PILÁT		ING. VÁCLAV PILÁT	ING. VÁCLAV PILÁT	
INVESTOR:		SVJ ŽANDOVSKÁ 302 -310, ŽANDOVSKÁ 302/17, 190 00 PRAHA 9		
AKCE:	HYDRAULICKÉ VYVÁŽENÍ OTOPNÉ SOUSTAVY ŽANDOVSKÁ 302 - 304, 190 00 PRAHA 9			DATUM: KVĚTEN 2024
DŘÍSAH:	TYPICKÉ PODLAŽÍ - POLDHA STOUPACÍHO POTRUBÍ			MĚŘÍTKO: 1 : 100
				Č. KÓPIE:
				Č. PŘÍLOHY: D. 1. 4. A H03