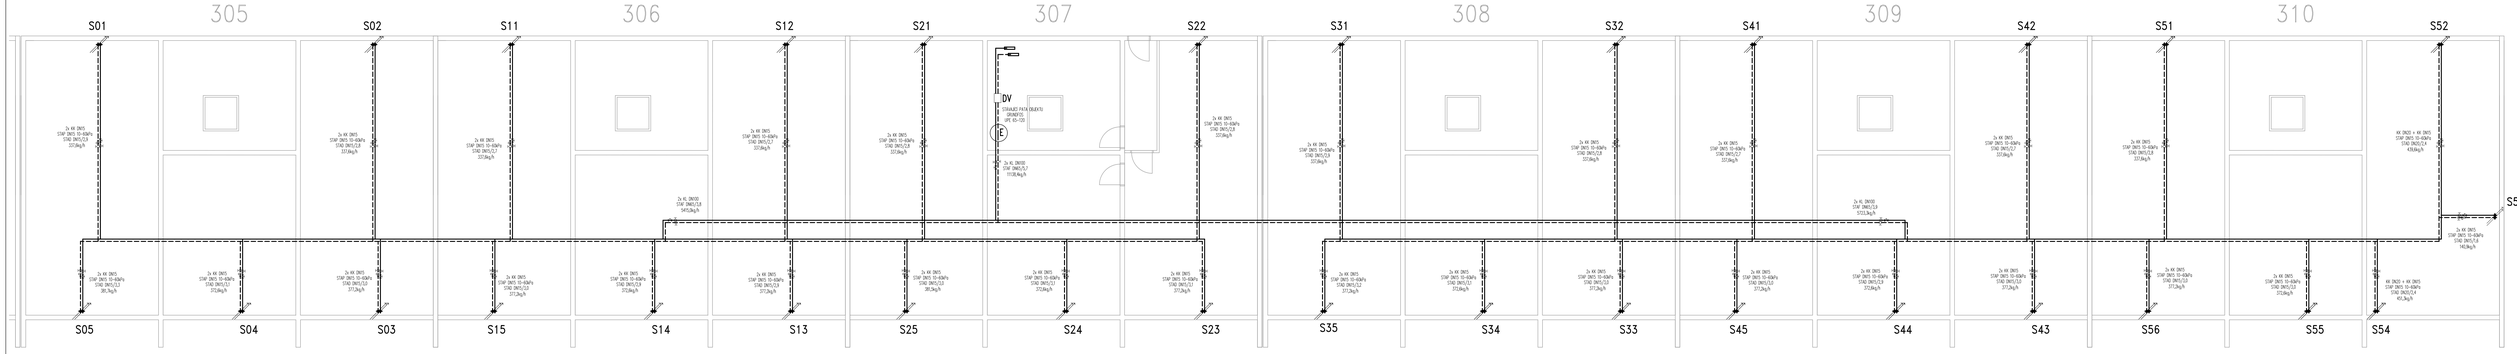


## LEGENDA:

- Vytápění – přívod – stávající potrubí vedení povrchové
- Vytápění – zpátečka – stávající potrubí vedení povrchové

DV – stávající dešťový výpadník – patá objektu

Otopná tělesa – stávající převážně litinové článkové tělesa SLAVIA a KALOR

- nové osazení ocelové deskové otopné těleso KORADO – RADIK v provedení KLASIK
- nové osazení radiátorový ventil s přednastavením Heimeier CALYPSO EXACT s hlavicí Heimeier K
- nové osazení uzavírací šroubení Heimeier Regulux

Ö nové osazení kulový uzávěr včetně vypouštění

nové osazení vyvažovací ventil TA Hydronics STAD ( zbytkový ) a STAF ( přírubový )

nové osazení regulátor tlakové diference TA Hydronics STAP 10–60kPa ( zbytkový )

stávající oběhové čerpadlo GRUNDFOS UPE – osazené ve výměníkové stanici

| KONTROLOVAL: | PROJEKTOVAL: | VYPRACOVAL: | Ing. Václav Plíšek<br>Technická 4910, 50 01 Hradec Kr.<br>tel.:00420 495 513 ml.:www.ytech.cz<br>IČO:12744250,DIČ:CZ-7204 070 |
|---|---|---|---|
| ING. VÁCLAV PLÍŠEK | ING. VÁCLAV PLÍŠEK | ING. VÁCLAV PLÍŠEK | |
| INVESTOR: SVJ ŽANDÍRCKÁ 302 –310, ŽANDÍRCKÁ 302/17, 190 00 PRAHA 9 | | | |
| AKCE: HYDRAULICKÉ VYVAŽENÍ ÚTOPNÉ SOUSTAVY ŽANDÍRCKÁ 305 – 310, 190 00 PRAHA 9 | | DATUM: KVĚTEN 2024 | Č. KOPIE: |
| | | MĚŘÍTKO: 1 : 25 | |
| DESIGN: TECHNICKÉ PODKLADY – PŮDORYS ROZVODU | | ČÁST: D. 1. 4. A | Č. PŘÉLOŽEK: H01 |