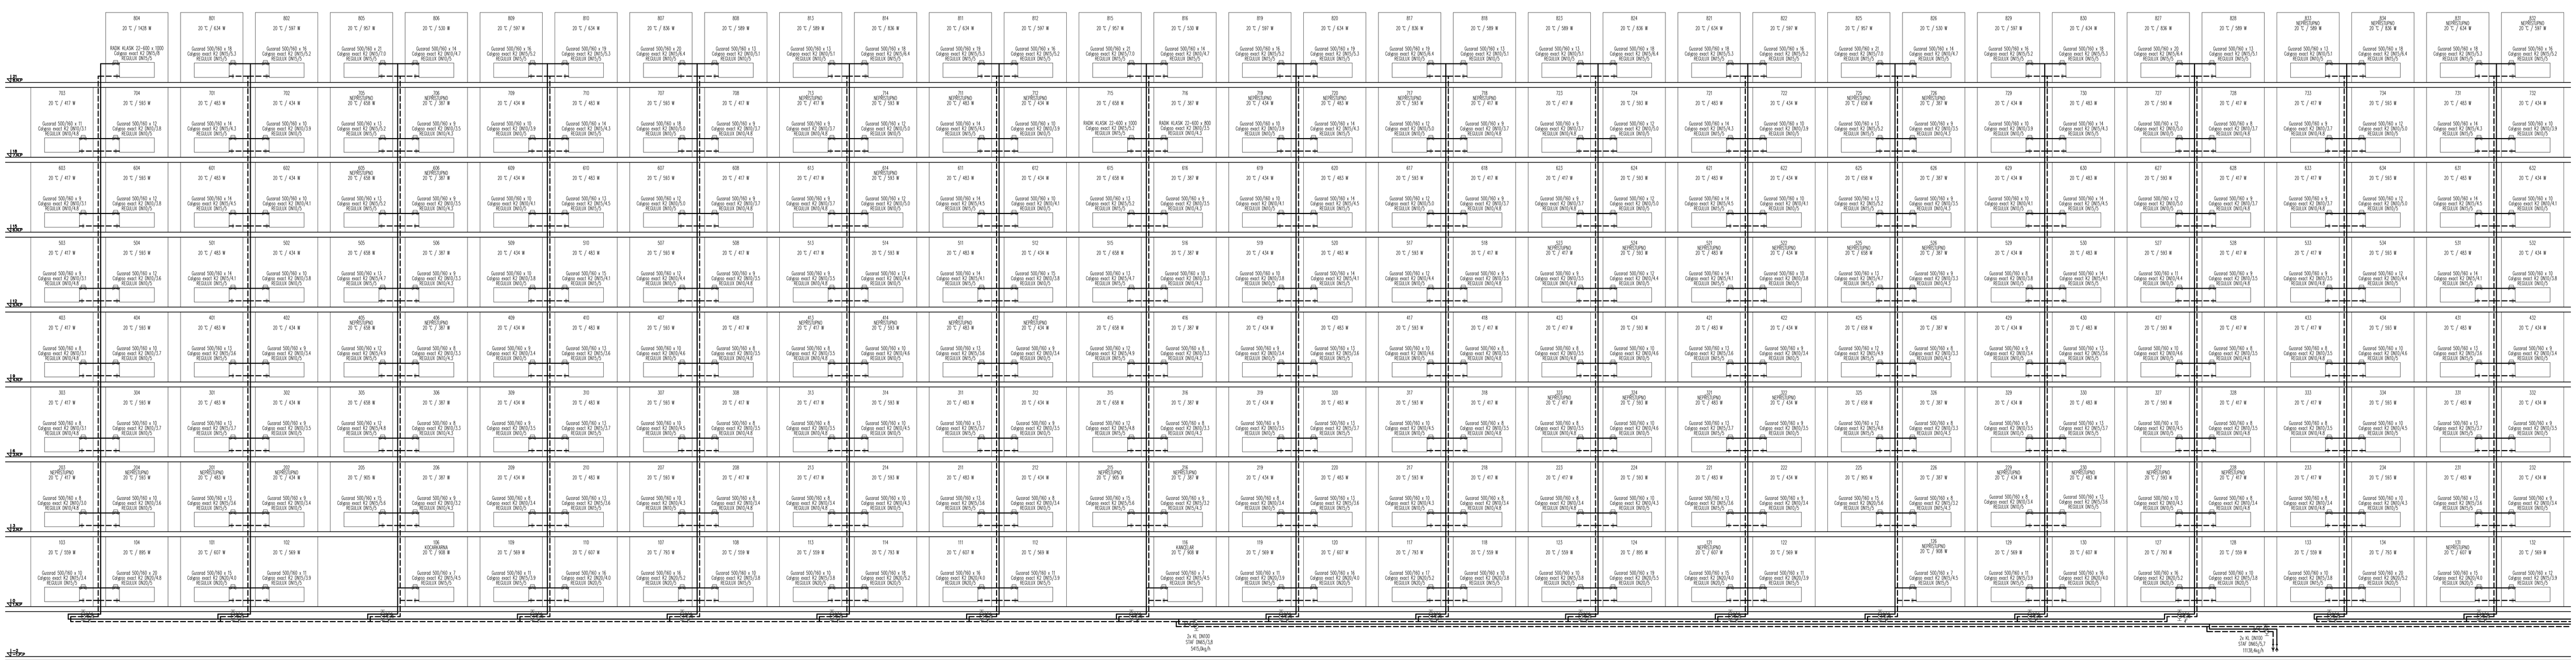

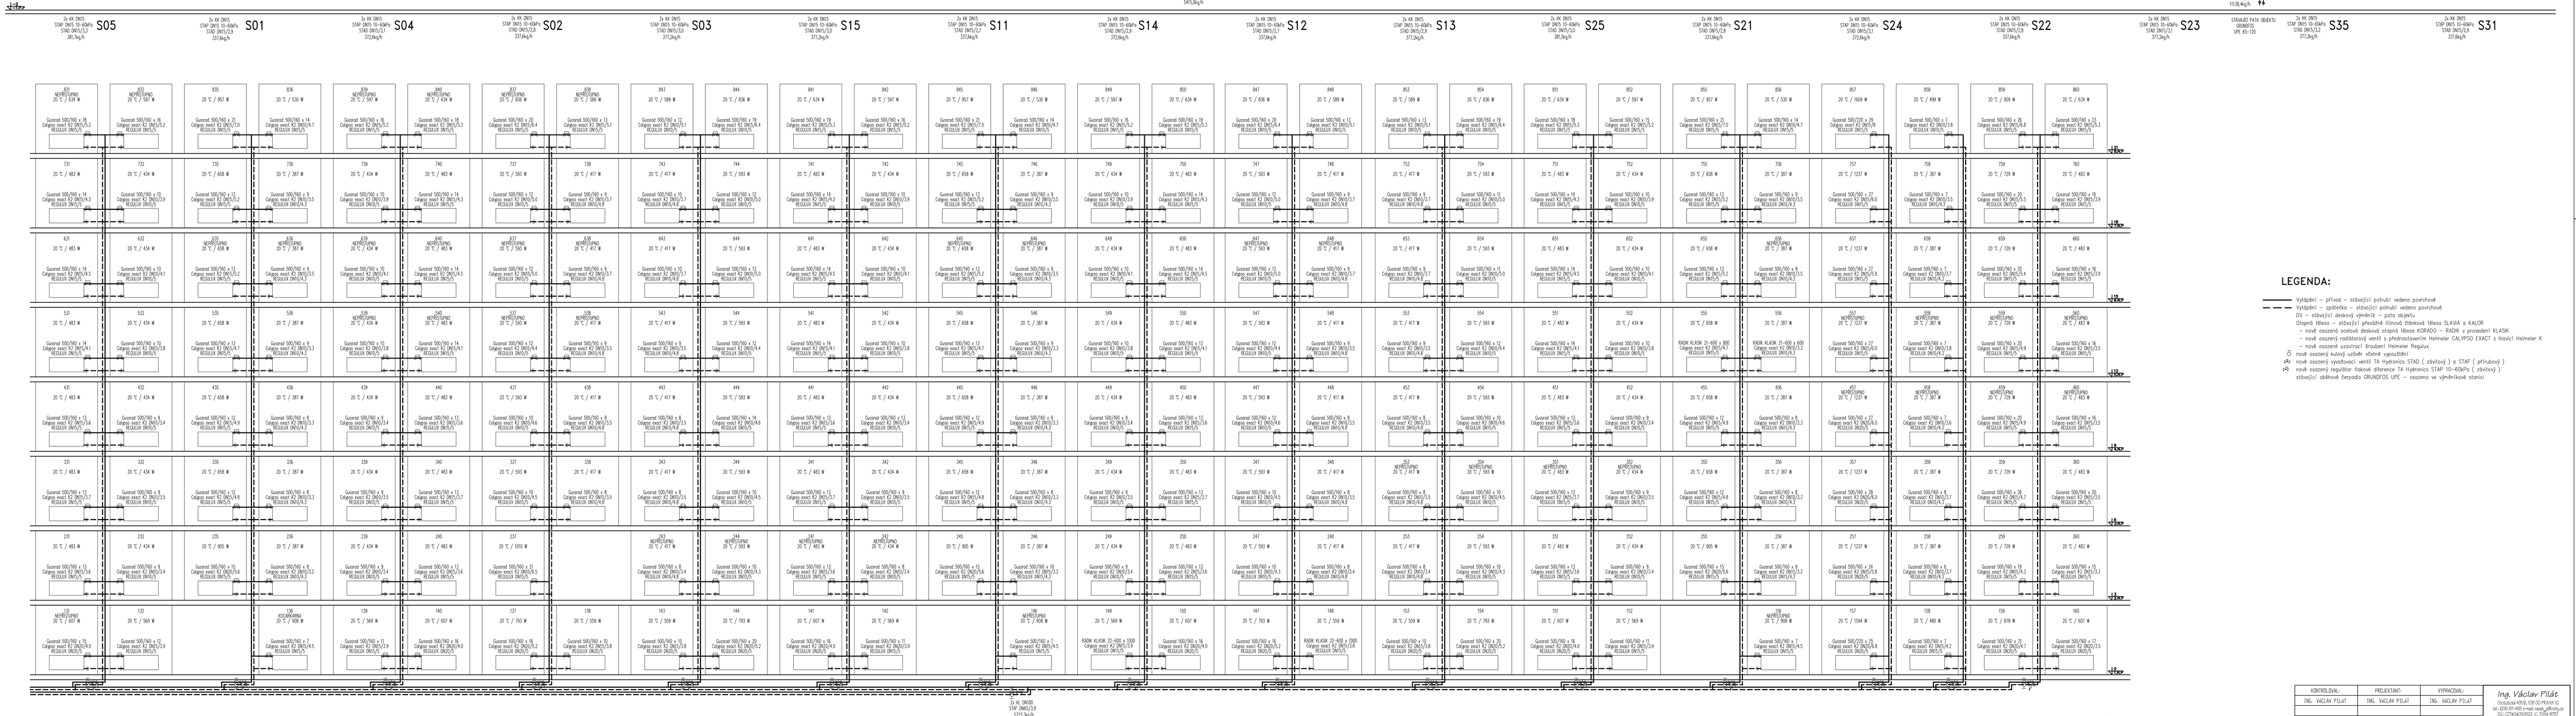

LEGENDA:

- Vytápění – přívod – stávající potrubí vedeno povrchově
- Vytápění – zpátečka – stávající potrubí vedeno povrchově
- DV – stávající deskový výměník – pata objektu
- Otopná tělesa – stávající převážně litinová článková tělesa ŠLAVIA a KALOR
  - nově osazená ocelová deková otopná tělesa KORADO – RADIK s provedení KLASIK
  - nově osazený radiátorový ventil s přednastavením Heimeier CALYPSO EXACT s hlavicí Heimeier K
  - nově osazená uzavírací šroubení Heimeier Regulux
- Ů nově osazený kulový uzávěr včetně vypouštění
- nově osazený vyvažovací ventil TA Hydronics STAD (zpátečka) a STAF (přítoková)
- nově osazený regulátor tlakové diference TA Hydronics STAP 10–60kPa (zpátečka)
- stávající odvlhčovač čerpadlo GRUNDFOS UPE – osazena ve výměníkové stanici

KONTROLOVAL:	PROJEKTANT:	VYPRACOVAL:	Ing. Václav Pilát
ING. VÁCLAV PILÁT	ING. VÁCLAV PILÁT	ING. VÁCLAV PILÁT	Dvořákova 699/6, 530 03 Pardubice tel.: 606 311 400 e-mail: vaclav.pilat@seznam.cz IČ: 72740439 DIČ: CZ7204170302

INVESTOR:	ŽIŽ ŽIŽKOVSKÁ 302 - 310, ŽIŽKOVSKÁ 302/17, 190 00 PRAHA 9	
AKCE:	HYDRAULICKÉ VYVÁŽENÍ OTOPNÉ SOUSTAVY ŽIŽKOVSKÁ 305 - 310, 190 00 PRAHA 9	DATUM: KVĚTEN 2024
OBSAH:	MONTÁŽNÍ SCHEMA OTOPNÉ SOUSTAVY	ČÁST: D. 1. 4. A / PŘÍLOHA: HD4