


302

303

304

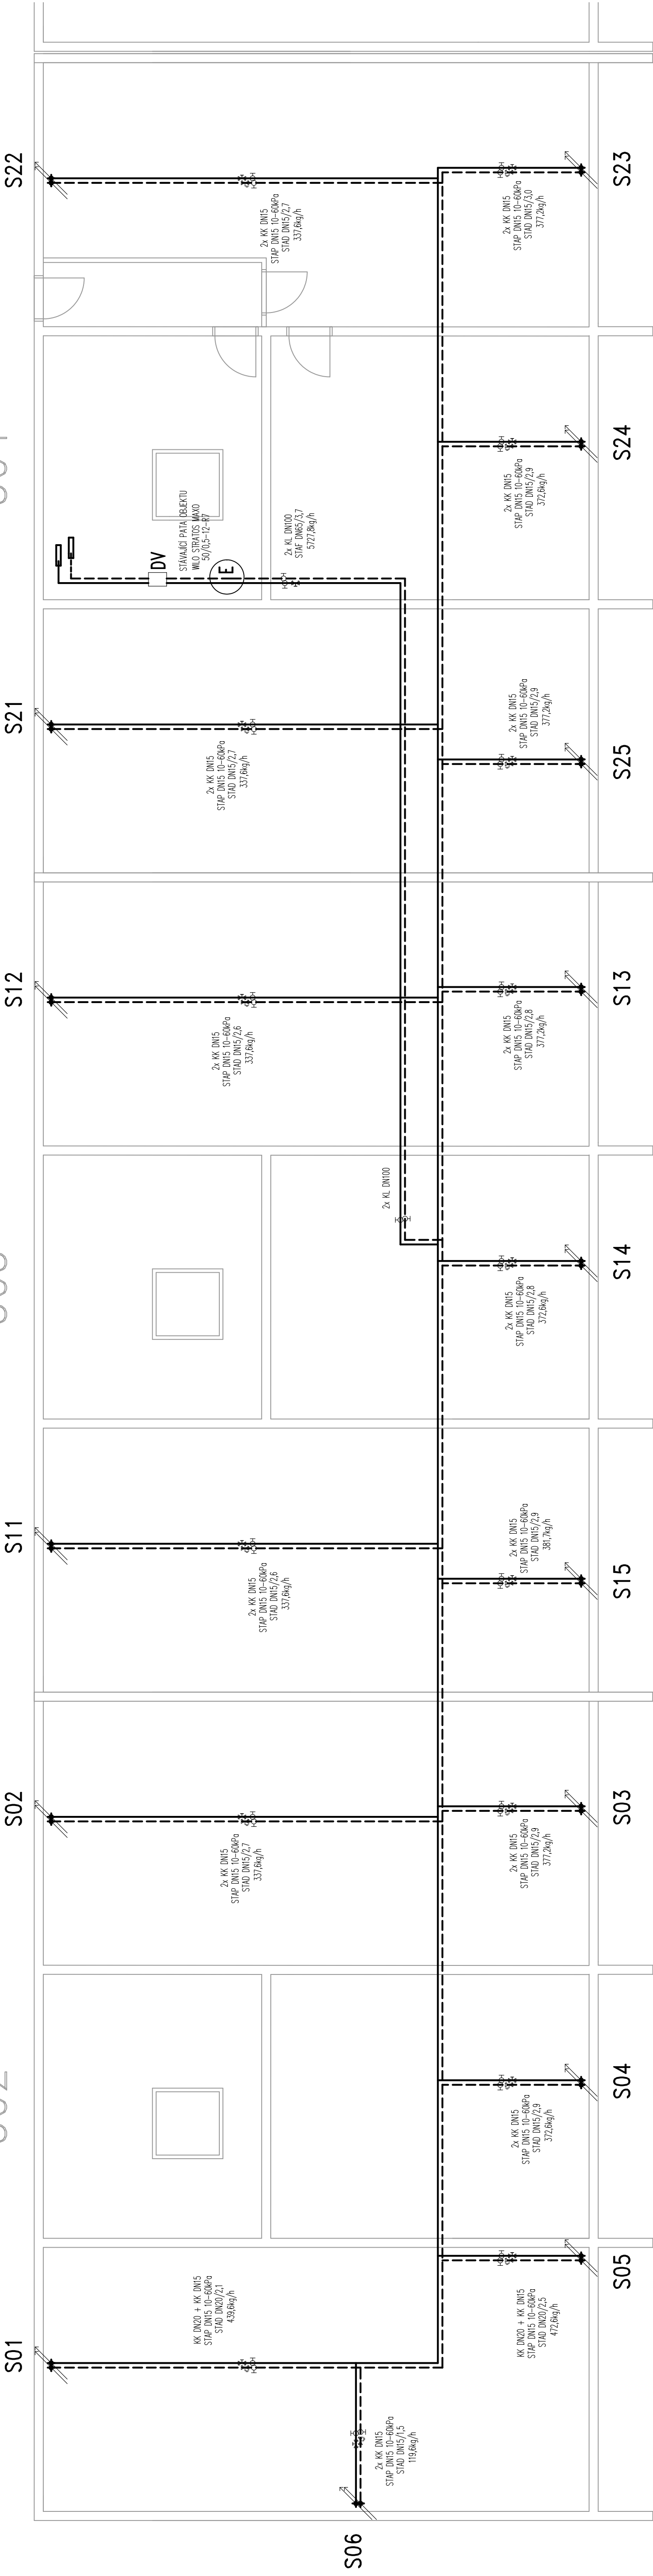

LEGENDA:

- Vytápění — přívod — stávající potrubí vedeno povrchově
- - - Vytápění — zpátečka — stávající potrubí vedeno povrchově
- DV — stávající deskový výměník — pata objektu
- Otopná tělesa — stávající převážně litinová článková tělesa SLAVA a KALOR
 - nově osazená ocelová desková otopná tělesa KORADO — RADIK v provedení KLASIK
 - nově osazený radiátorový ventil s přednastavením Heimeier CALYPSO EXACT s hlavici Heimeier K
 - nově osazené uzavírací šroubení Heimeier Regulux
- Ø nově osazený kulový uzávěr včetně vypouštění
- Ø nově osazený vyzduvací ventil TA Hydronics STAD (zvitový) a STAF (pŕrubový)
- Ø nově osazený regulátor tlakové difference TA Hydronics STAP 10-60kPa (zvitový)
- Ø stávající oběhové čerpadlo WLO STRATOS MAXO — osazeno ve výměňkové stanici

KONTROLOVAL:		PROJEKTANT:	VYPRACOVAL:		Ing. Václav Pilát Ovocnická 491/6, 100 00 PRAHA 10 tel.: 606 811 465 e-mail: vacek_p@volny.cz DLC: CZ740406522, LG: 7054 9737
ING. VÁCLAV PILÁT		ING. VÁCLAV PILÁT	ING. VÁCLAV PILÁT		
INVESTOR:		SVJ ŽANDŮSKÁ 302 -310, ŽANDŮSKÁ 302/17, 190 00 PRAHA 9			
AKCE:			HYDRAULICKÉ VYVÁŽENÍ OTOPNÉ SOUSTAVY ŽANDŮSKÁ 302 - 304, 190 00 PRAHA 9		
DŘÍSEL:			TECHNICKÉ PODLAŽÍ - PŮDORYS ROZVODU		
			DATUM:		Č. KPIE:
			KVĚTEN 2024		
			MĚŘÍTKO:		
			1 : 75		
			Č. PRŮLOHY:		H01
			D. 1. 4. A		