


305306307308309310

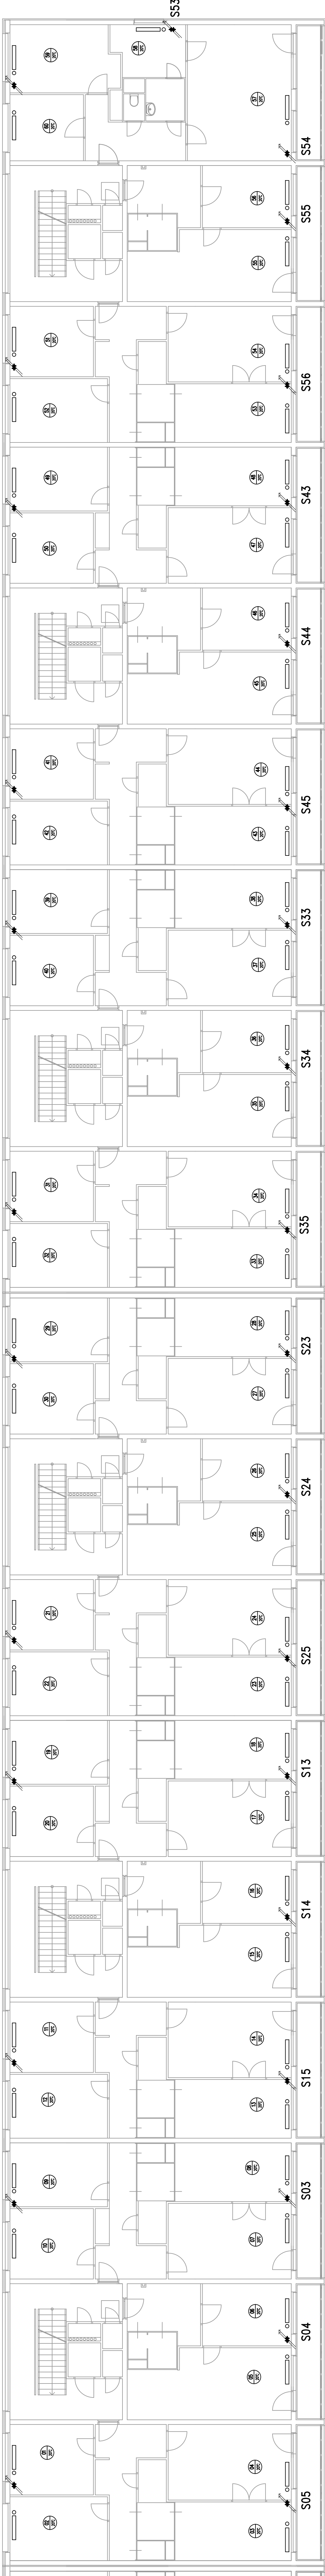

LEGENDA:

- Výtopání — přívod — stávající potrubí vedeno povrchově
- - - Výtopání — zátečka — stávající potrubí vedeno povrchově
- DV — stávající deskový výměník — pato objektu
- Otopná tělesa — stávající převážně litinová článková tělesa SLAVIA a KALOR
- nové osazené ocelová desková otopná tělesa KOPADO — RADIK v provedení KLASIK
- nové osazený radiátorový ventil s přednostevěním Heimeier CALYPSO EXACT s hlavici Heimeier K
- nové osazené uzávěrací šroubení Heimeier Regulux
- Ø nové osazený kulový uzávěr včetně vypouštěcí
- PS nové osazený vyznačovací ventil TA Hydranics STAD (závitový) a STAF (přírubový)
- PS nové osazený regulátor tlakové diference TA Hydranics STAF 10-60KPa (závitový)
- stávající oběhové čerpadlo GRUNDFOS UPE — osazeno ve výměníkové stanici

KONTROLOVAL:	PROJEKTANT:	VYPRACOVAL:	Ing. Václav Pilát Ovčácká 49/6, 100 00 PRAHA 10 tel: 606 811 462 e-mail: vaclav.pilaty@volny.cz DČ: CZ0404050522, IČ: 7054 9727
Ing. Václav Pilát	Ing. Václav Pilát	Ing. Václav Pilát	
INVESTOR:	SVO ŽANDOVSKÁ 302-310, ŽANDOVSKÁ 302/17, 190 00 PRAHA 9		
AKCE:	HYDRAULICKÉ VYVÁŽENÍ OTOPNÉ SOUSTAVY ŽANDOVSKÁ 305 – 310, 190 00 PRAHA 9		Č. KOPÍE:
OBSSAH:	TYPICKÉ PODLAŽÍ – PLOCHA STUPOVACÍHO POTRUBÍ		DATAUM: KVĚTEN 2024
			MĚŘÍTKO: 1 : 100
			Č. PRŮLOHY: D. 1. 4. A
			H03